
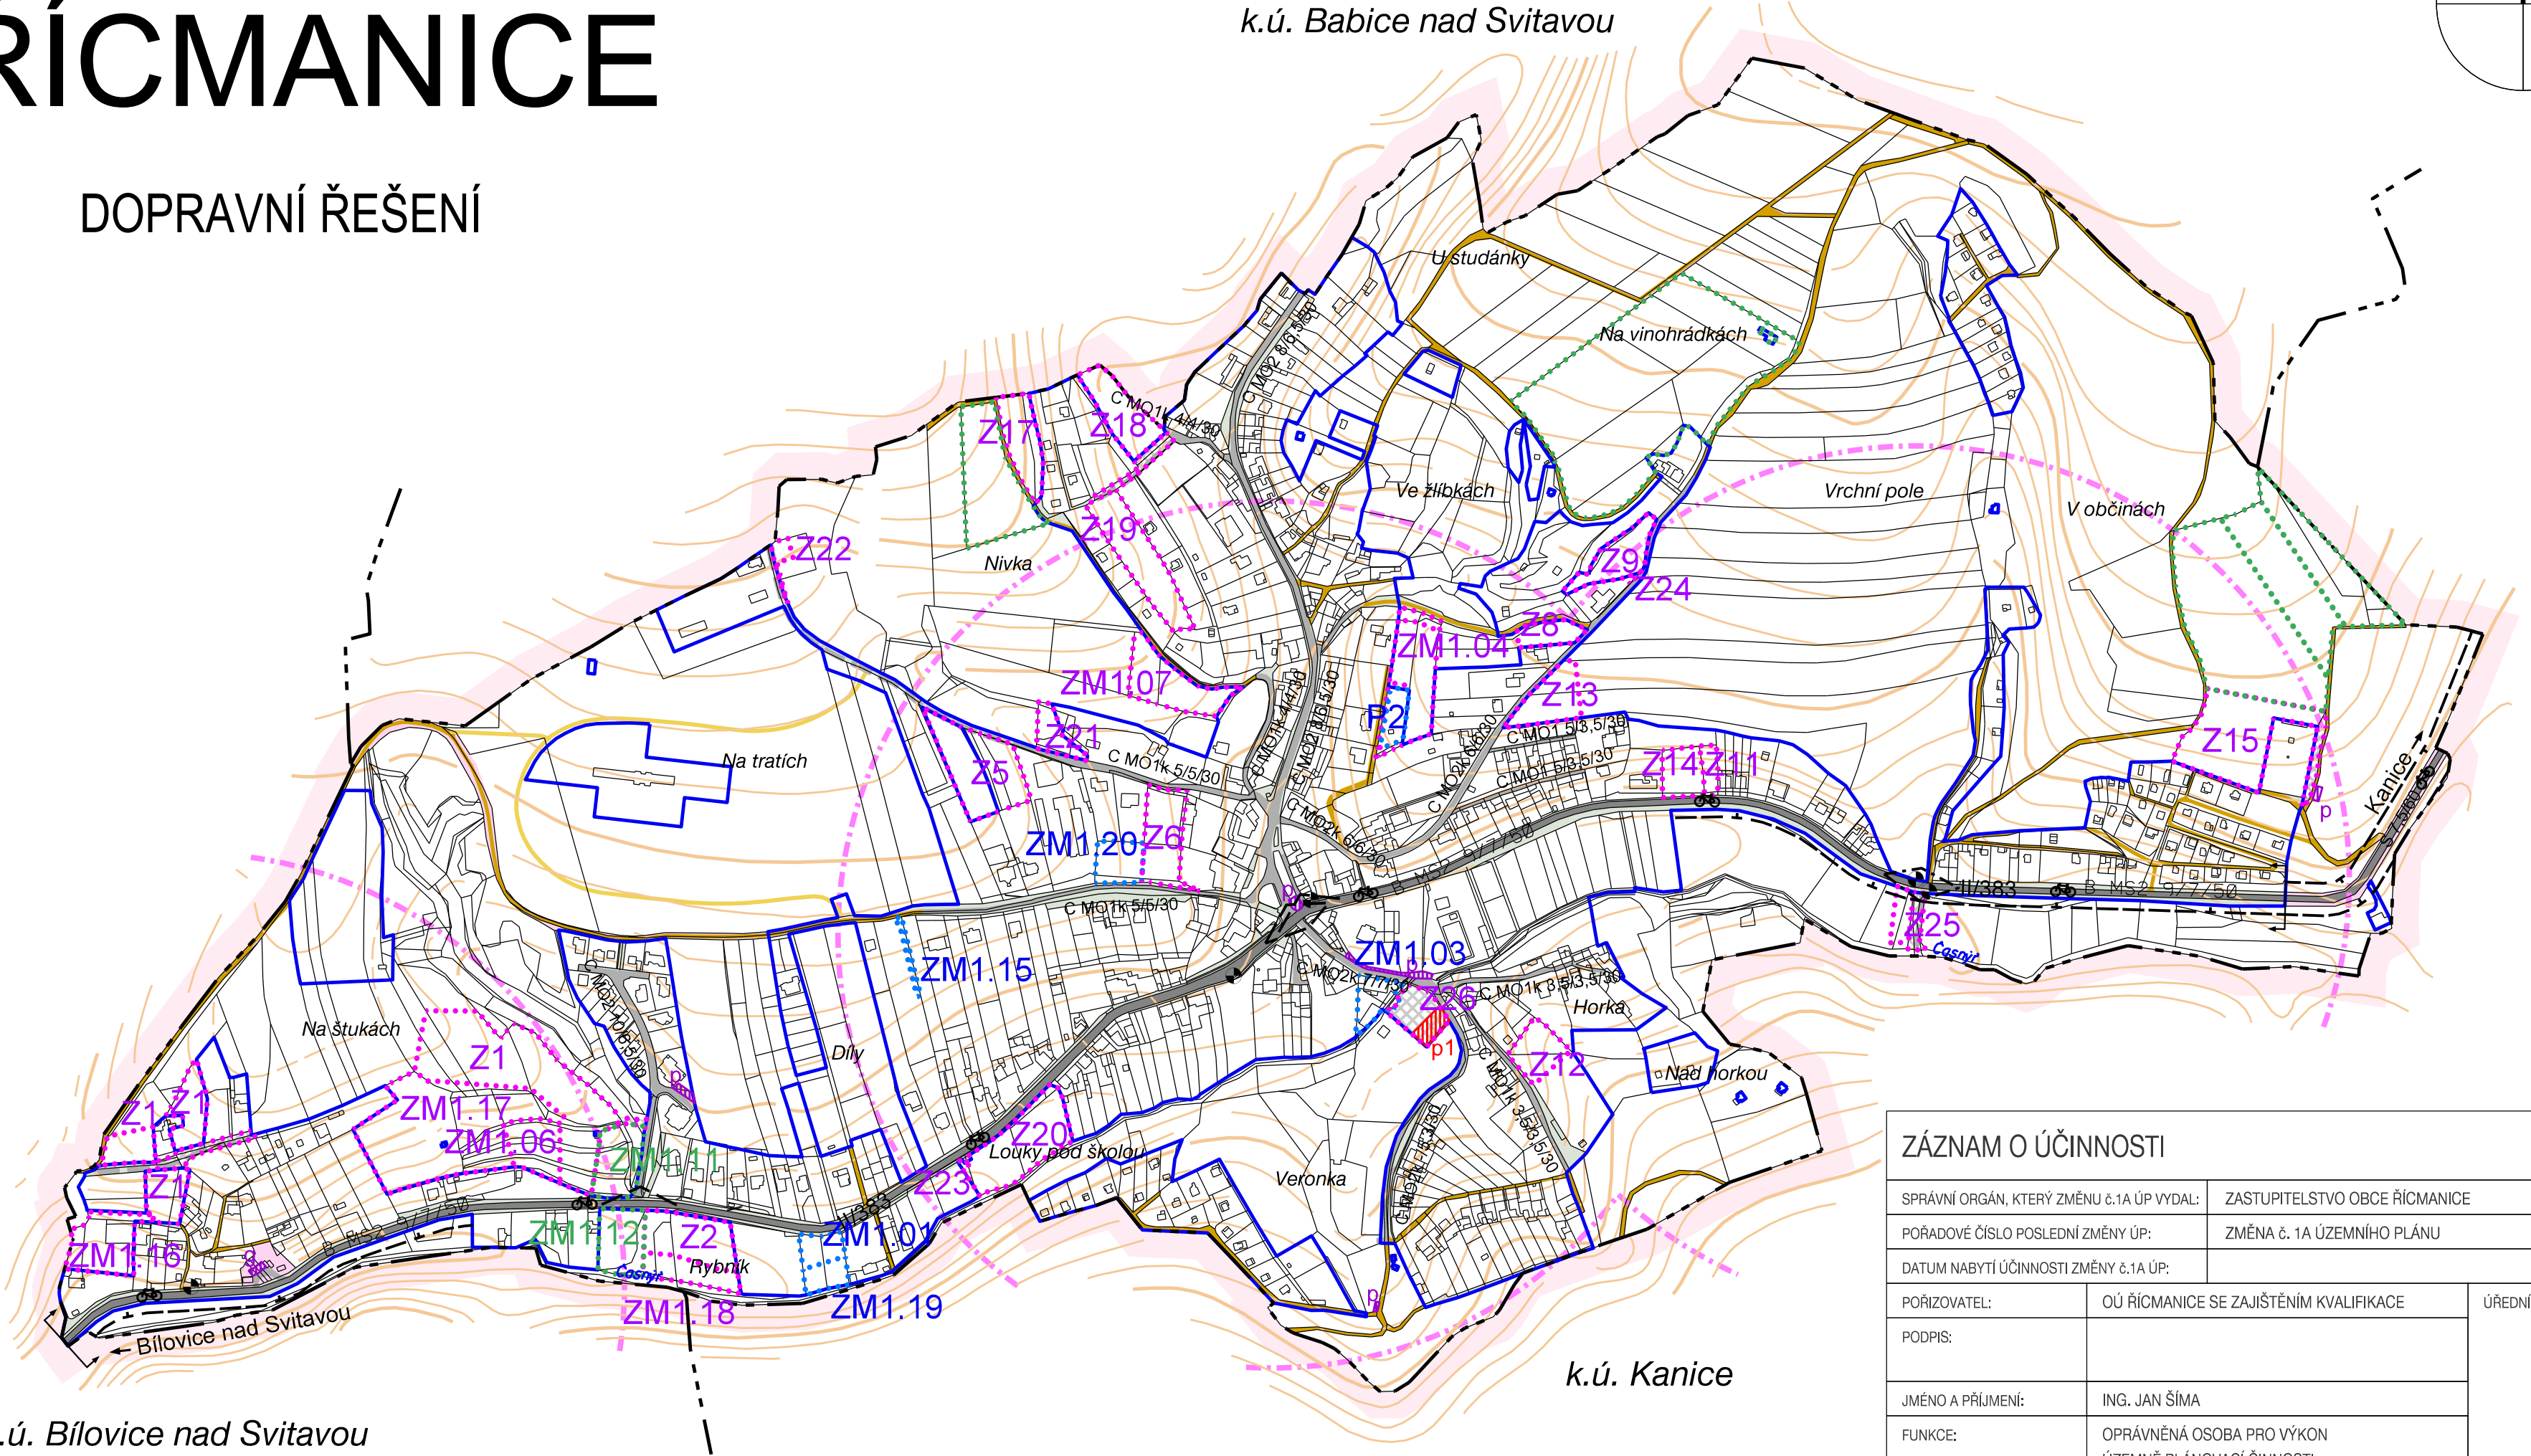


ÚZEMNÍ PLÁN PO ZMĚNĚ Č. 1A

# ŘÍCMANICE

DOPRAVNÍ ŘEŠENÍ

k.ú. Babice nad Svitavou

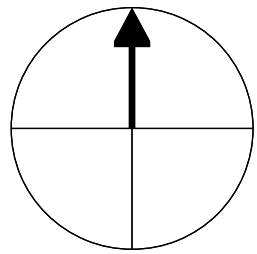

k.ú. Bílovice nad Svitavou

LEGENDA :

	hranice katastrálního území
	hranice zastavěného území k 16. 10. 2020
	Z1 zastavitelné plochy
	P1 plochy přestavby
	ZM plochy změn v krajině

stav	návrh	
		plochy dopravní infrastruktury
		plochy veřejných prostranství
		silnice II. třídy
		místní komunikace
		úcelové komunikace veřejné
		úcelové komunikace soukromé

stav	návrh	
		pěší propojení
		zastávka autobusu
		docházková vzdálenost 400m na zastávku
		parkoviště
		řadové garáže
		cyklotrasa
		průjezdny úsek silnice
		ochanné pásmo silnice II. třídy
		rozhledový trojúhelník
		kategorie silnic
		funkční skupiny a typy komunikací

pěší propojení  
zastávka autobusu  
docházková vzdálenost 400m na zastávku  
parkoviště  
řadové garáže  
cyklotrasa  
průjezdny úsek silnice  
ochanné pásmo silnice II. třídy  
rozhledový trojúhelník  
kategorie silnic  
funkční skupiny a typy komunikací

ZÁZNAM O ÚČINNOSTI

SPRÁVNÍ ORGÁN, KTERÝ ZMĚNU č.1A ÚP VYDAL:	ZASTUPITELSTVO OBCE ŘÍCMANICE		
POŘÁDOVÉ ČÍSLO POSLEDNÍ ZMĚNY ÚP:	ZMĚNA č. 1A ÚZEMNÍHO PLÁNU		
DATUM NABYTÍ ÚČINNOSTI ZMĚNY č.1A ÚP:			
POŘIZOVATEL:	OÚ ŘÍCMANICE SE ZAJIŠTĚNÍM KVALIFIKACE		
PODPIS:			
JMÉNO A PŘÍJMENÍ:	ING. JAN ŠÍMA		
FUNKCE:	OPRÁVNĚNÁ OSOBA PRO VÝKON ÚZEMNĚ PLÁNOVACÍ ČINNOSTI		

ZHOTOVITEL:	URBANISTICKÉ STŘEDISKO BRNO, SPOL. S. R. O.	RAZÍTKO:
PODPIS:		
JMÉNO A PŘÍJMENÍ:	ING. ARCH. IVANA MACHEK	
FUNKCE:	HLAVNÍ PROJEKTANTKA	

DOPRAVNÍ ŘEŠENÍ

ŘÍCMANICE - ÚPLNÉ ZNĚNÍ ÚZEMNÍHO PLÁNU PO ZMĚNĚ Č.1A	
ZHOTOVITEL:	URBANISTICKÉ STŘEDISKO BRNO, SPOL. S.R.O.
EVIDENČNÍ ČÍSLO:	219 - 001 - 850
PROJEKTANTI:	ING. ARCH. V. CIZNEROVÁ, ING. ARCH. I. MACHEK ING. P. VESELÝ, MGR. M. NOVOTNÝ, MGR. L. BURYŠKOVÁ
POŘIZOVATEL:	OÚ ŘÍCMANICE SE ZAJIŠTĚNÍM KVALIFIKACE
MĚŘÍTKO:	1 : 5 000
DATUM:	SRPEN 2021

