
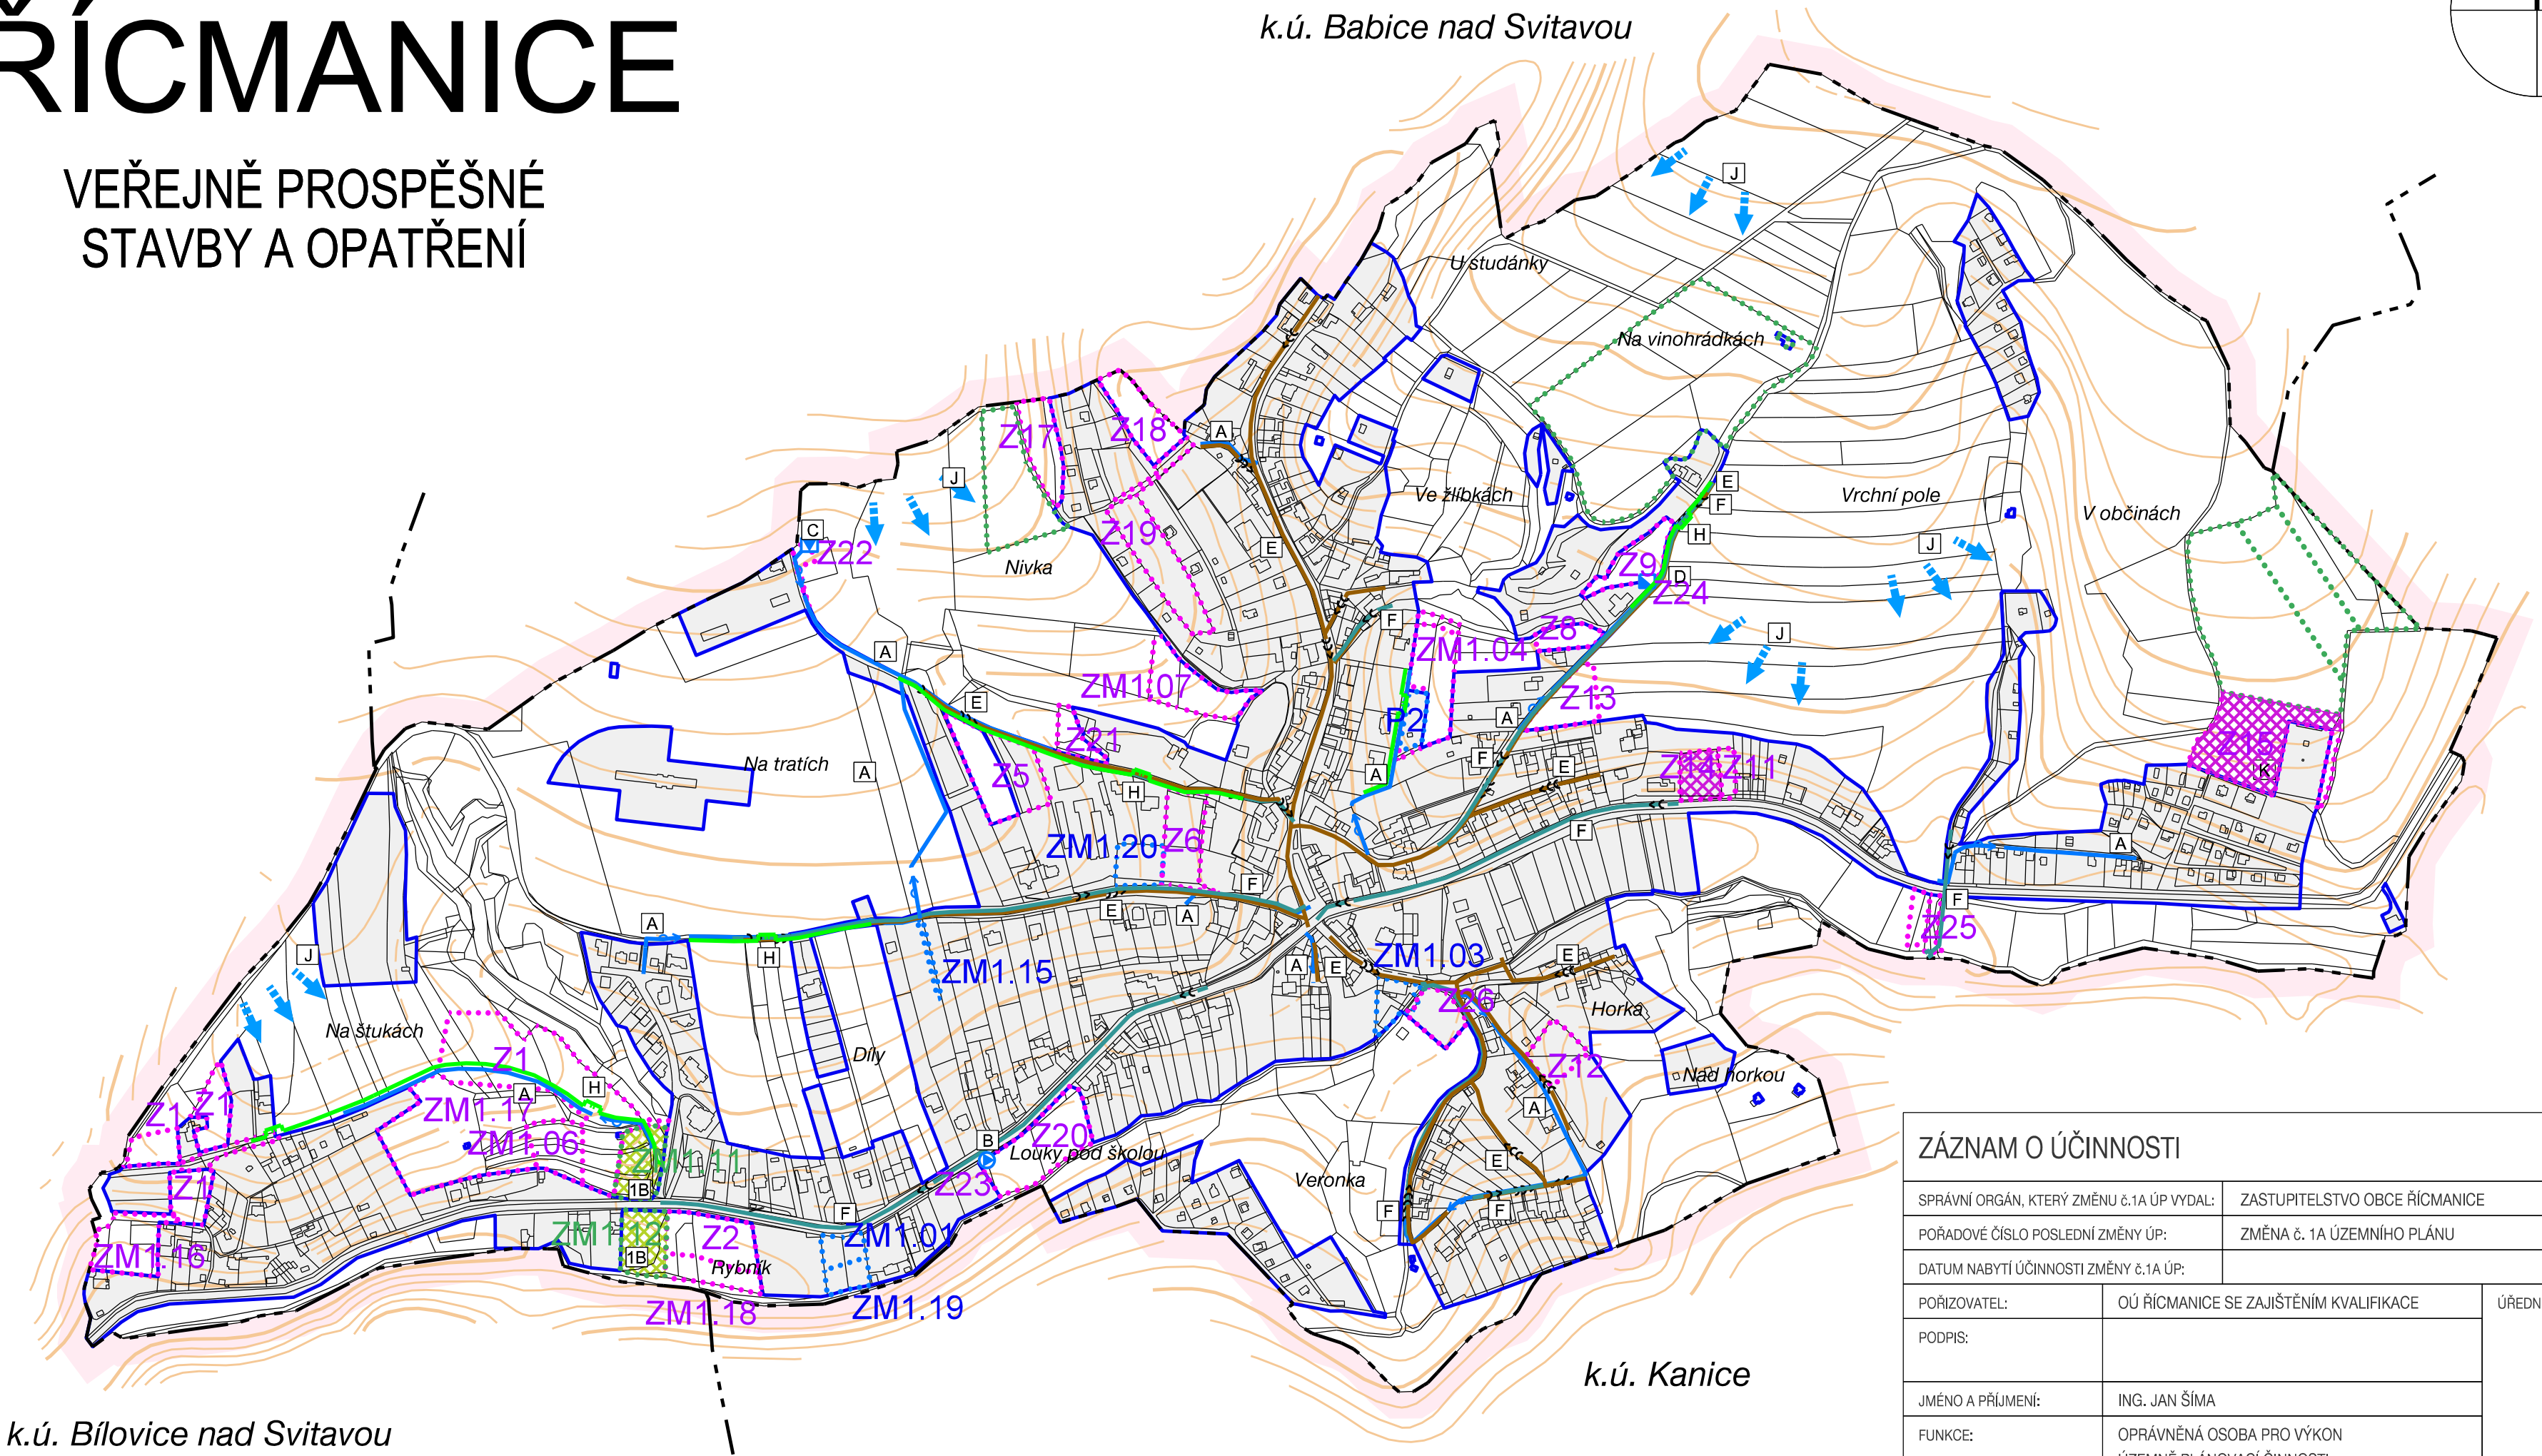


ÚZEMNÍ PLÁN PO ZMĚNĚ Č. 1A

ŘÍCMANICE

VEŘEJNĚ PROSPĚŠNÉ
STAVBY A OPATŘENÍ

k.ú. Babice nad Svitavou

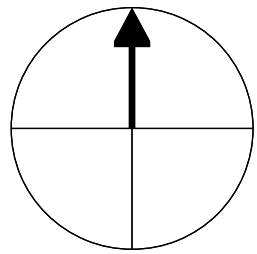

ZÁZNAM O ÚČINNOSTI

SPRÁVNÍ ORGÁN, KTERÝ ZMĚNU Č.1A ÚP VYDAL:		ZASTUPITELSTVO OBCE ŘÍCMANICE
POŘADOVÉ ČÍSLO POSLEDNÍ ZMĚNY ÚP:		ZMĚNA Č. 1A ÚZEMNÍHO PLÁNU
DATUM NABYTÍ ÚČINNOSTI ZMĚNY Č.1A ÚP:		
POŘIZOVATEL:	OÚ ŘÍCMANICE SE ZAJIŠTĚNÍM KVALIFIKACE	ÚŘEDNÍ RAZÍTKO:
PODPIS:		
JMÉNO A PŘÍJMENÍ:	ING. JAN ŠÍMA	
FUNKCE:	OPRÁVNĚNÁ OSOBA PRO VÝKON ÚZEMNĚ PLÁNOVACÍ ČINNOSTI	

ZHOTOVITEL:	URBANISTICKÉ STŘEDISKO BRNO, SPOL. S. R. O.	RAZÍTKO:
PODPIS:		
JMÉNO A PŘÍJMENÍ:	ING. ARCH. IVANA MACHEK	
FUNKCE:	HLAVNÍ PROJEKTANTKA	

LEGENDA :

	hranice katastrálního území
	hranice zastavěného území k 16. 10. 2020
	zastavitelné plochy
	plochy přestavby
	plochy změn v krajině

PLOCHY A KORIDORY S MOŽNOSTÍ VYVLASTNĚNÍ (dle §170 stavebního zákona)
na veřejně prospěšné stavby a opatření se vztahuje i předkupní právo podle §101 stavebního zákona

vybraná veřejná infrastruktura
(dle §2 odst. 1 písmene k) stavebního zákona

A		vodovod
B		čerpací stanice vodovodu
C		vodojem
D		akumulační tlaková stanice vodovodu
E		splašková kanalizace
F		dešťová kanalizace
H		plynovod STL

vybraná veřejně prospěšná opatření
(dle §2 odst. 1 písmene m) stavebního zákona

1B		založení prvků ÚSES
J		protierozní opatření

PLOCHY A KORIDORY S MOŽNOSTÍ UPLATNĚNÍ PŘEDKUPNÍHO PRÁVA (dle §101 stavebního zákona)

K		občanská vybavenost - rozšíření hřbitova
---	--	--

VEŘEJNĚ PROSPĚŠNÉ STAVBY A OPATŘENÍ

ŘÍCMANICE - ÚPLNÉ ZNĚNÍ ÚZEMNÍHO PLÁNU PO ZMĚNĚ Č.1A		
ZHOTOVITEL:	URBANISTICKÉ STŘEDISKO BRNO, SPOL. S.R.O.	
EVIDENČNÍ ČÍSLO:	219 - 001 - 850	
PROJEKTANTI:	ING. ARCH. V. CIZNEROVÁ, ING. ARCH. I. MACHEK ING. P. VESELÝ, MGR. M. NOVOTNÝ, MGR. L. BURYŠKOVÁ	
POŘIZOVATEL:	OÚ ŘÍCMANICE SE ZAJIŠTĚNÍM KVALIFIKACE	
MĚŘÍTKO:	1 : 5 000	I.6.
DATUM:	SRPEN 2021	